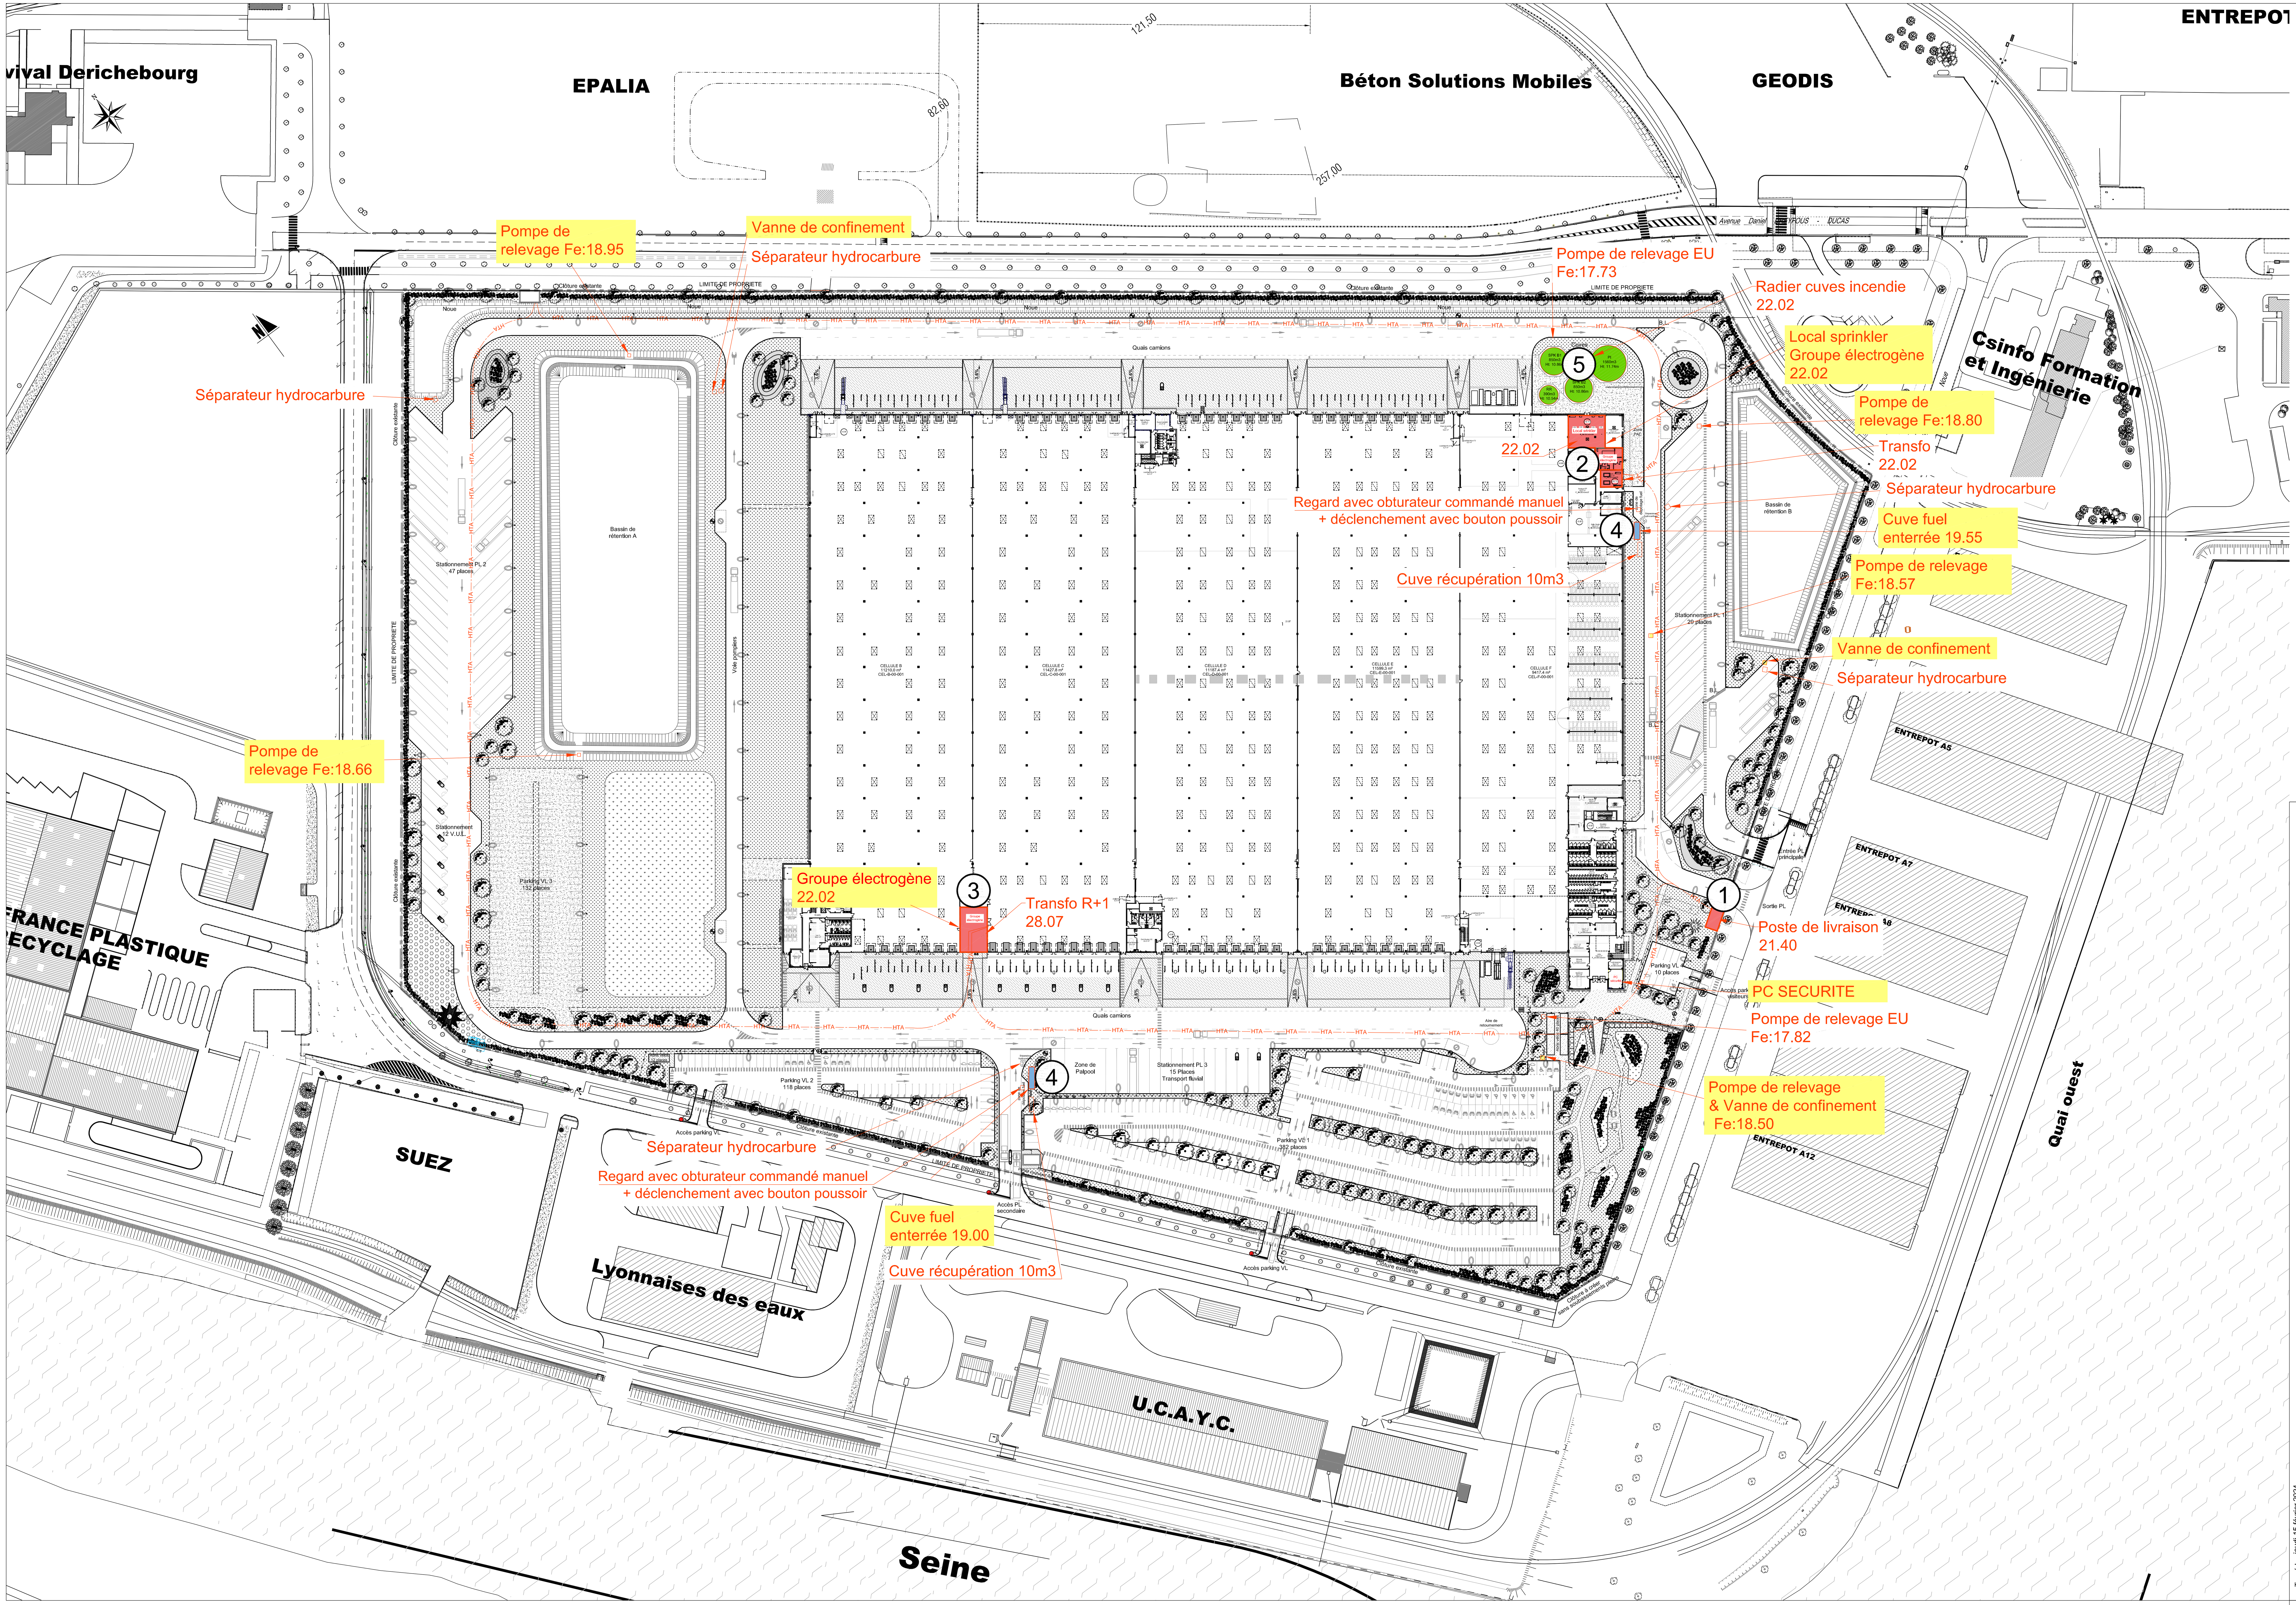

Equipements disposent d'une alimentation de secours

LEVE GEOMETRE (LAMBERT 93 CC49)

INDICE	DATE	ETABLI PAR	VERIFIE PAR	NATURE DE LA MODIFICATION
J				
I				
H				
G				
F				
E				
D				
C				
B	15/02/24	JLC	CJU	MISE A JOUR
A	22/09/23	JLC	CJU	PREMIERE DIFFUSION

MAITRE D'OUVRAGE :

IKEA developpement S.A.S.
425 rue Henri Barbusse - BP129
78375 PLAISIR Cedex
Téléphone : 01 30 81 12 12

Visa:

CENTRE DE DISTRIBUTION CLIENTS
PORT DE LIMAY-PORCHEVILLE 78520

MAITRISE D'OEUVRE :
Mandataire
EDEIS SAS
18 rue de la Petite Sensive
B.P. 71217 – 44312 NANTES CEDEX 3
Tél : 02.51.89.50.50

Architecte
A26GL
165 bis rue de Vaugirard
75015 PARIS
Tél : 09.70.75.52.80

BET Développement durable & conception Paysagère
PAYET
28 rue Andronne
33800 BORDEAUX
Tél : 05.35.54.60.95

INTERVENANTS :
Bureau de contrôle - SPS - ICPE
APAVE
14 Chaussée Jules César
95520 OSNY
Tél : 01.30.75.37.24

Coordinateur S.S.I.
EDEIS SAS
18 rue de la Petite Sensive
B.P. 71217 – 44312 NANTES CEDEX 3
Tél : 02.51.89.50.50

edeis
L'Allié des territoires

Agence de Nantes
18 rue de la Petite Sensive
CS 71217
44312 NANTES Cedex 3
Tel: +33 (0)2 51 89 50 50 / Fax +33 (0)2 51 89 50 89

Titre du plan
CARTE DES LOCAUX SENSIBLES
PLAN D'ENSEMBLE MASSE RDC

DATE : 15/02/24
N° D'AFFAIRE : 307184
PHASE : DAE
ECHELLE : 1:1000
POINT D'ORIGINE : FILES A/1

SITE	N° LOT	IDENTIFICATION	INDICE	FICHIER
LI	ARC	SI-01	B	LI_A26_DCE_ARC_Masse projet.dwg

ce document est la propriete du maitre d'ouvrage, il ne peut etre utilise ou reproduit sans son autorisation

Tracé le: jeudi 15 février 2024

1050x594

Fichier: T:\Nantes\Services\307184 - IKEA LIMAY Plateforme log - 2020\E-Docs d'étude\02-Bâtiment Edeis\Plans\LI_A26_DCE_ARC_Masse projet.dwg